
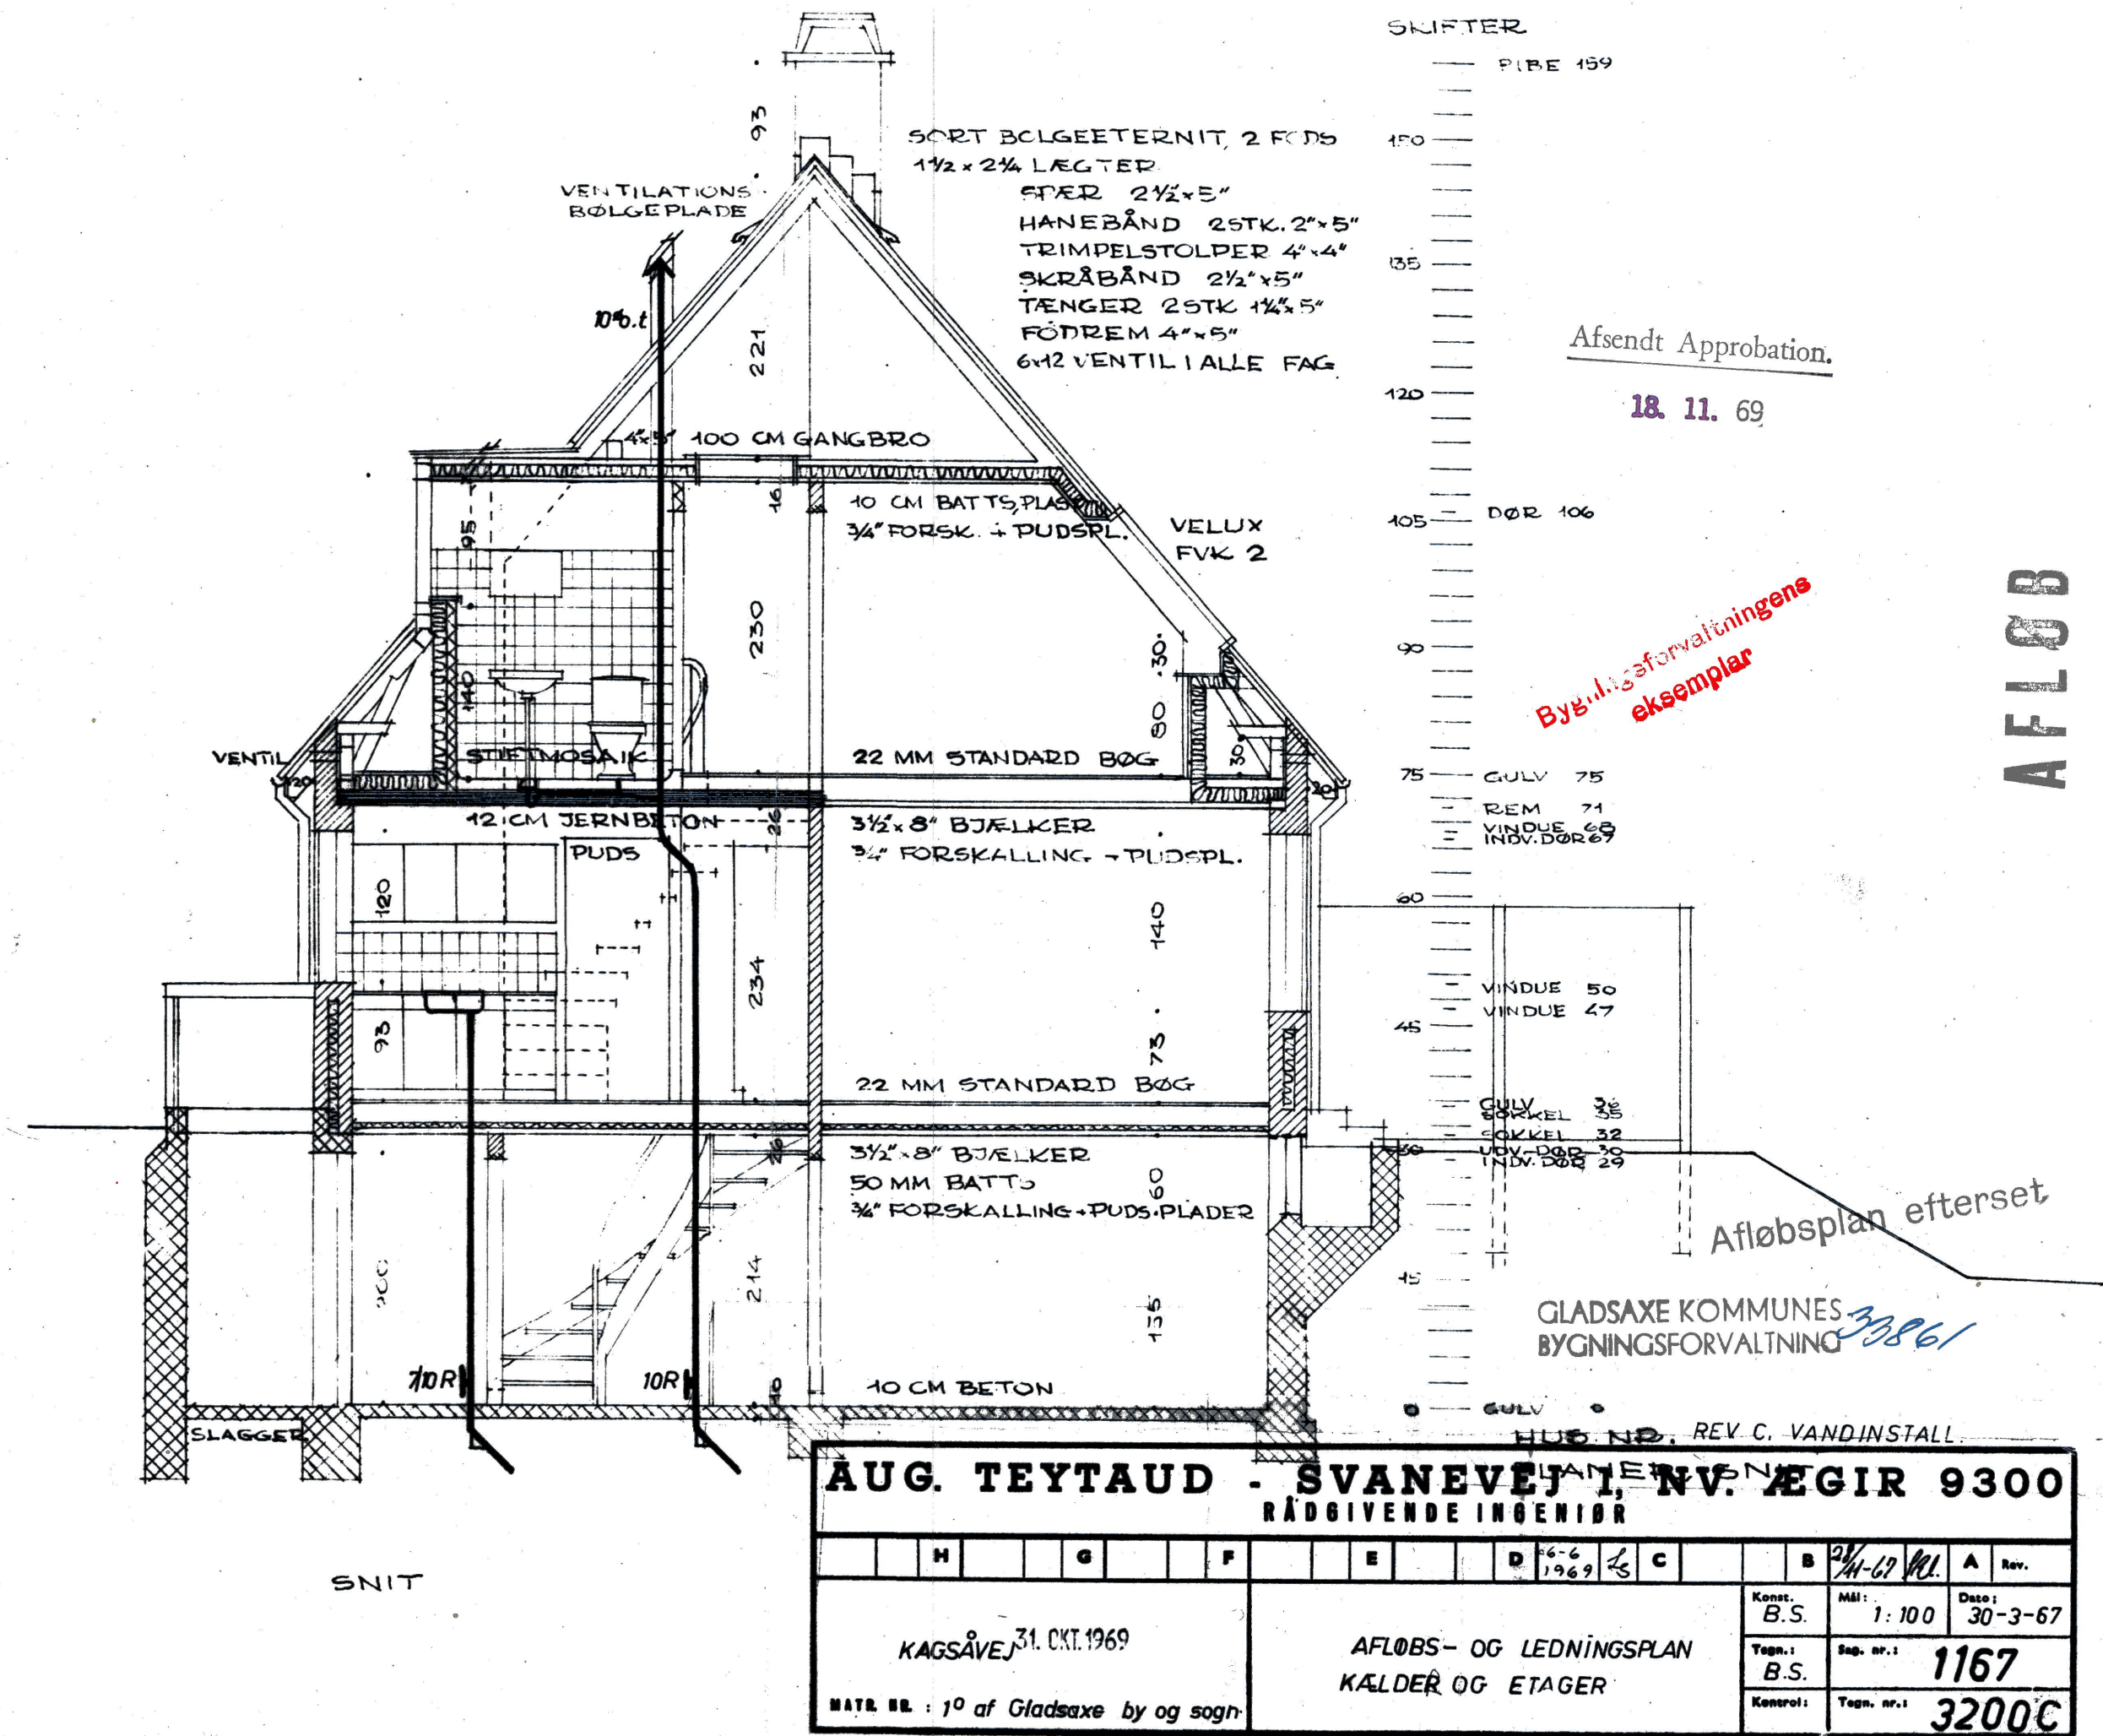


4 STK. GAVLHUSE Å 59,32 M² BEBYGGET AREAL OG 106,78 M² ETAGEAREAL
20 STK. MELLEMLHUSE Å 57,96 M² BEBYGGET AREAL OG 104,33 M² ETAGEAREAL

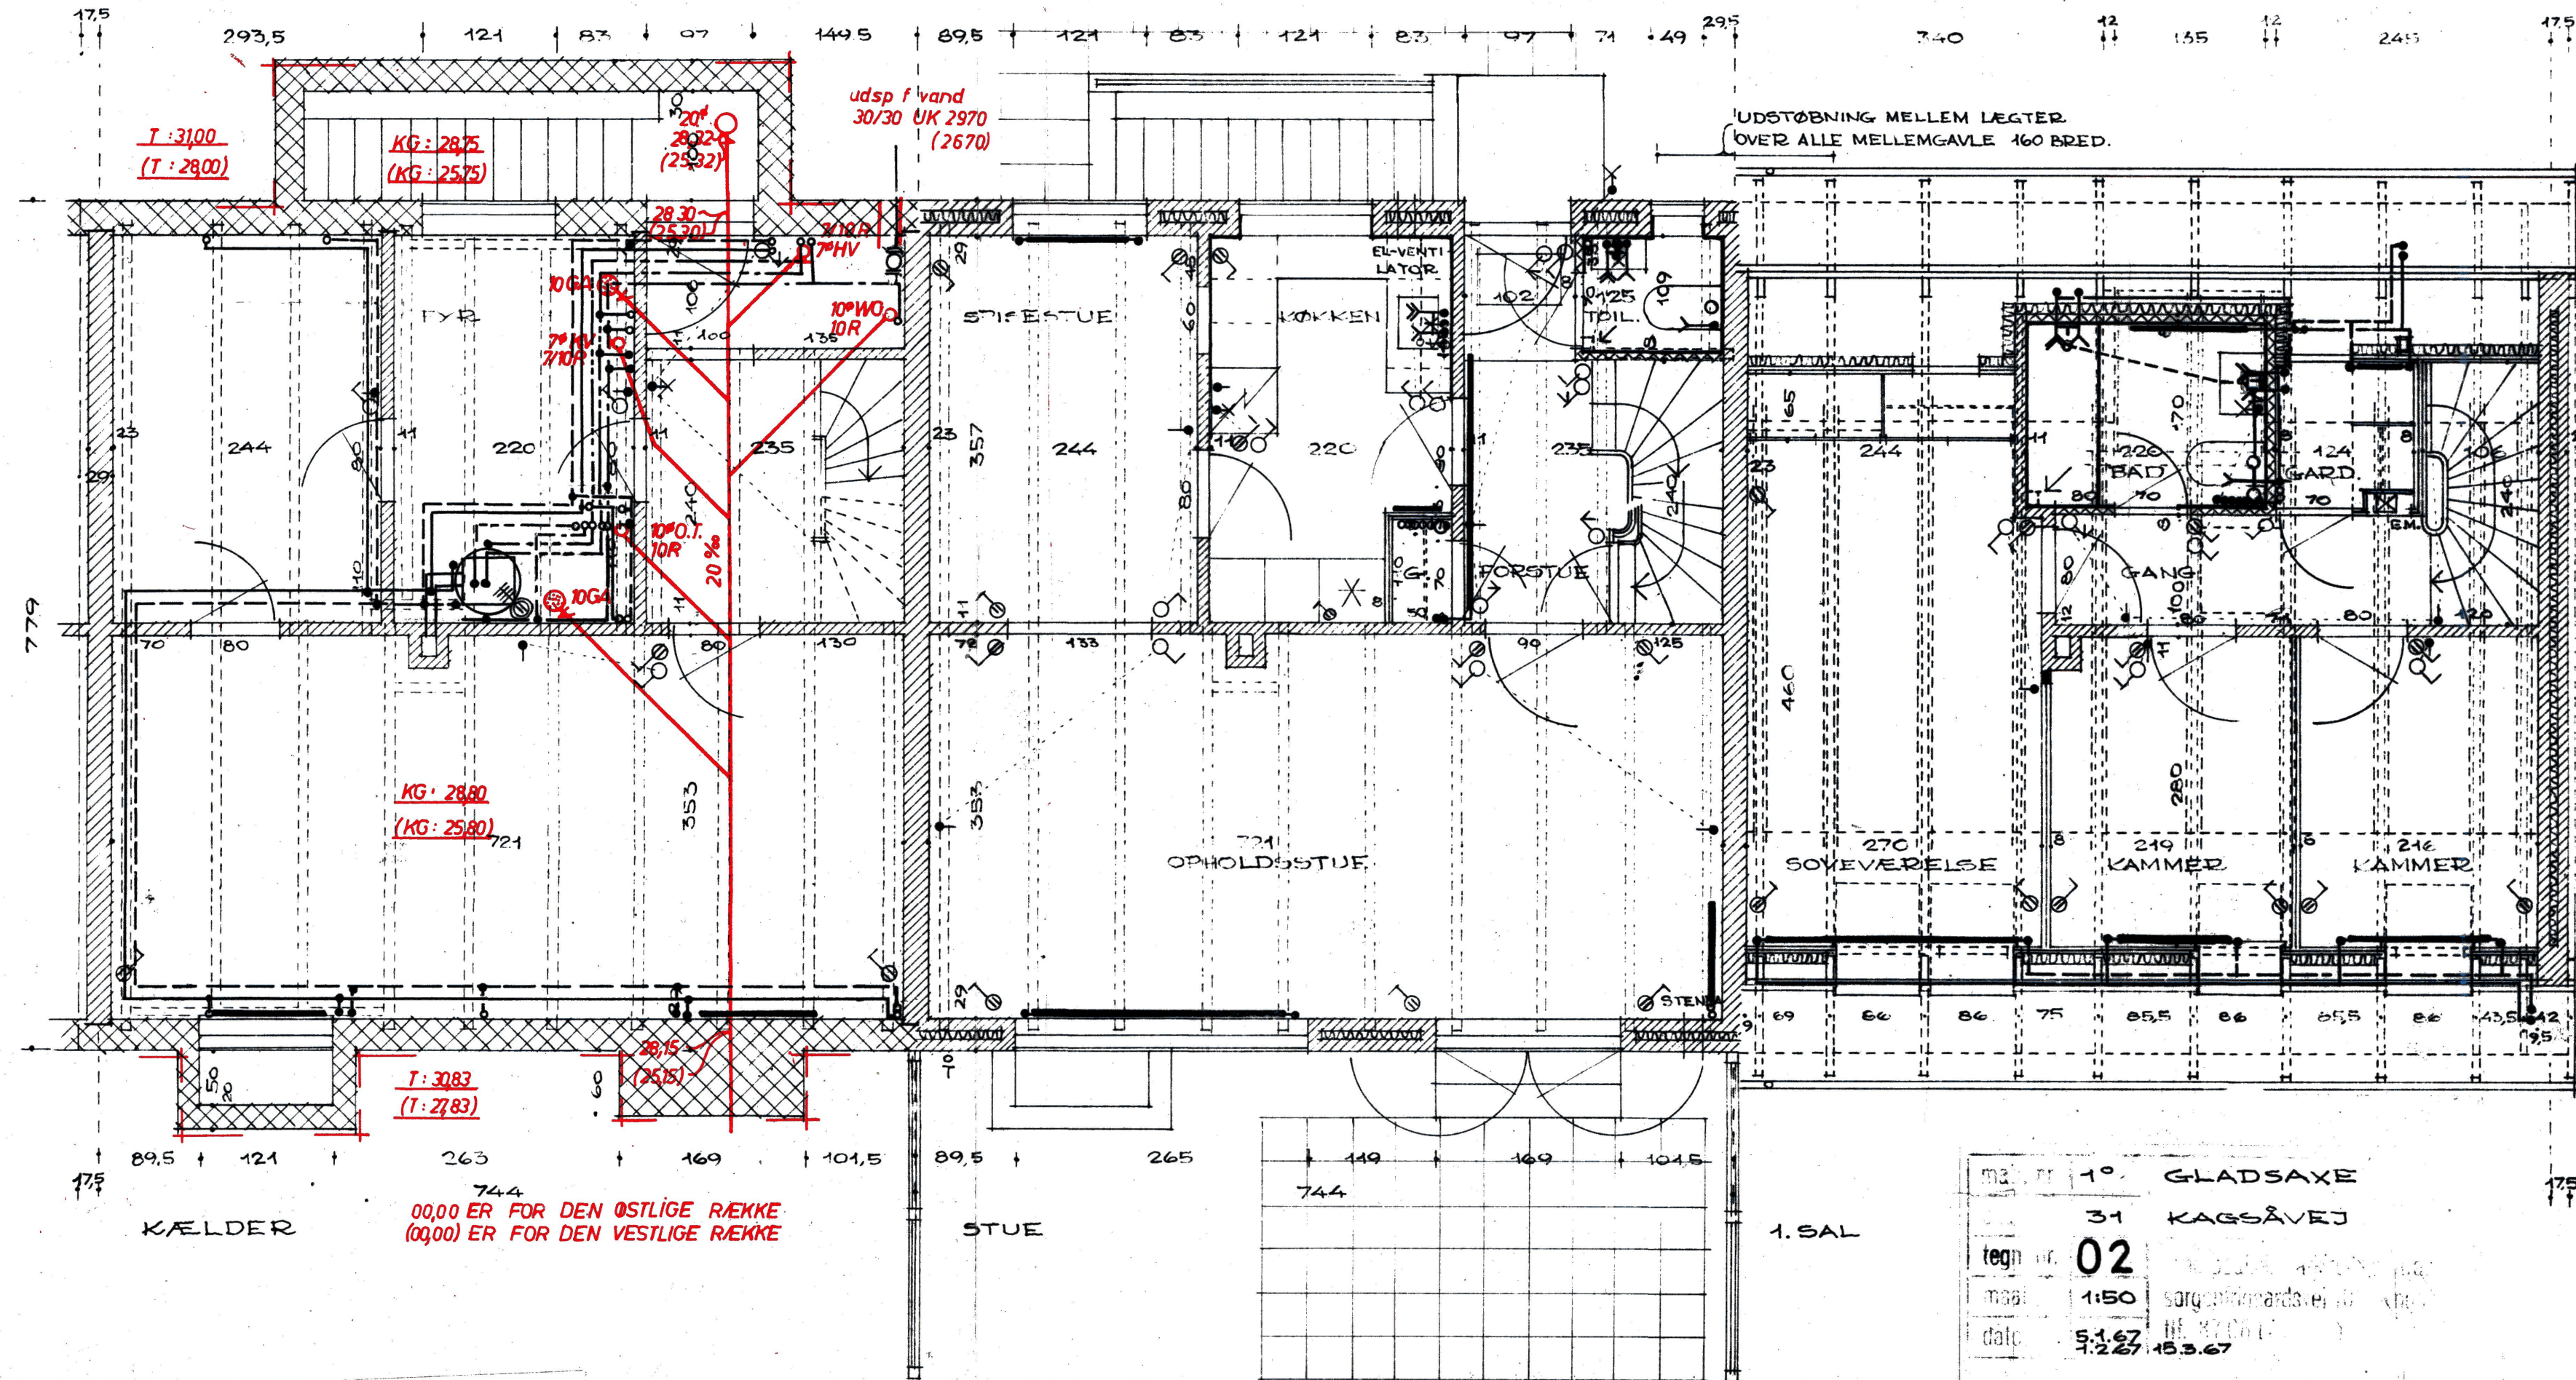

er